

Brogliano Centro

7P-N

Scala 1:500

Spazi Esterni - Standard

- Area a Verde
- Parcheggio
- Viabilità

Spazi esterni Privati

- Orti e Giardini


Categorie di Intervento sui Fabbricati

- A1 - Conservazione tipologica
- A2 - Restauro Conservativo
- B1 - Riabilitazione Parziale
- B2 - Riabilitazione Globale
- C - Demolizione e Ricostruzione
- D - Demolizione
- E - Annessi Rustici
- NC - Nuove Costruzioni e Ampliamenti
- Nuova Abitazione mc. 600
- Area Edificabile
- Area Edificabile non compatibile ai fini edificatori
- Attrezzature di interesse comune
- Nuove Costruzioni prescelte
- Elementi Architettonici da Conservare

Ambiti del Piano

- Ambito Progetto
- Intervento unitario

Scala 1:500

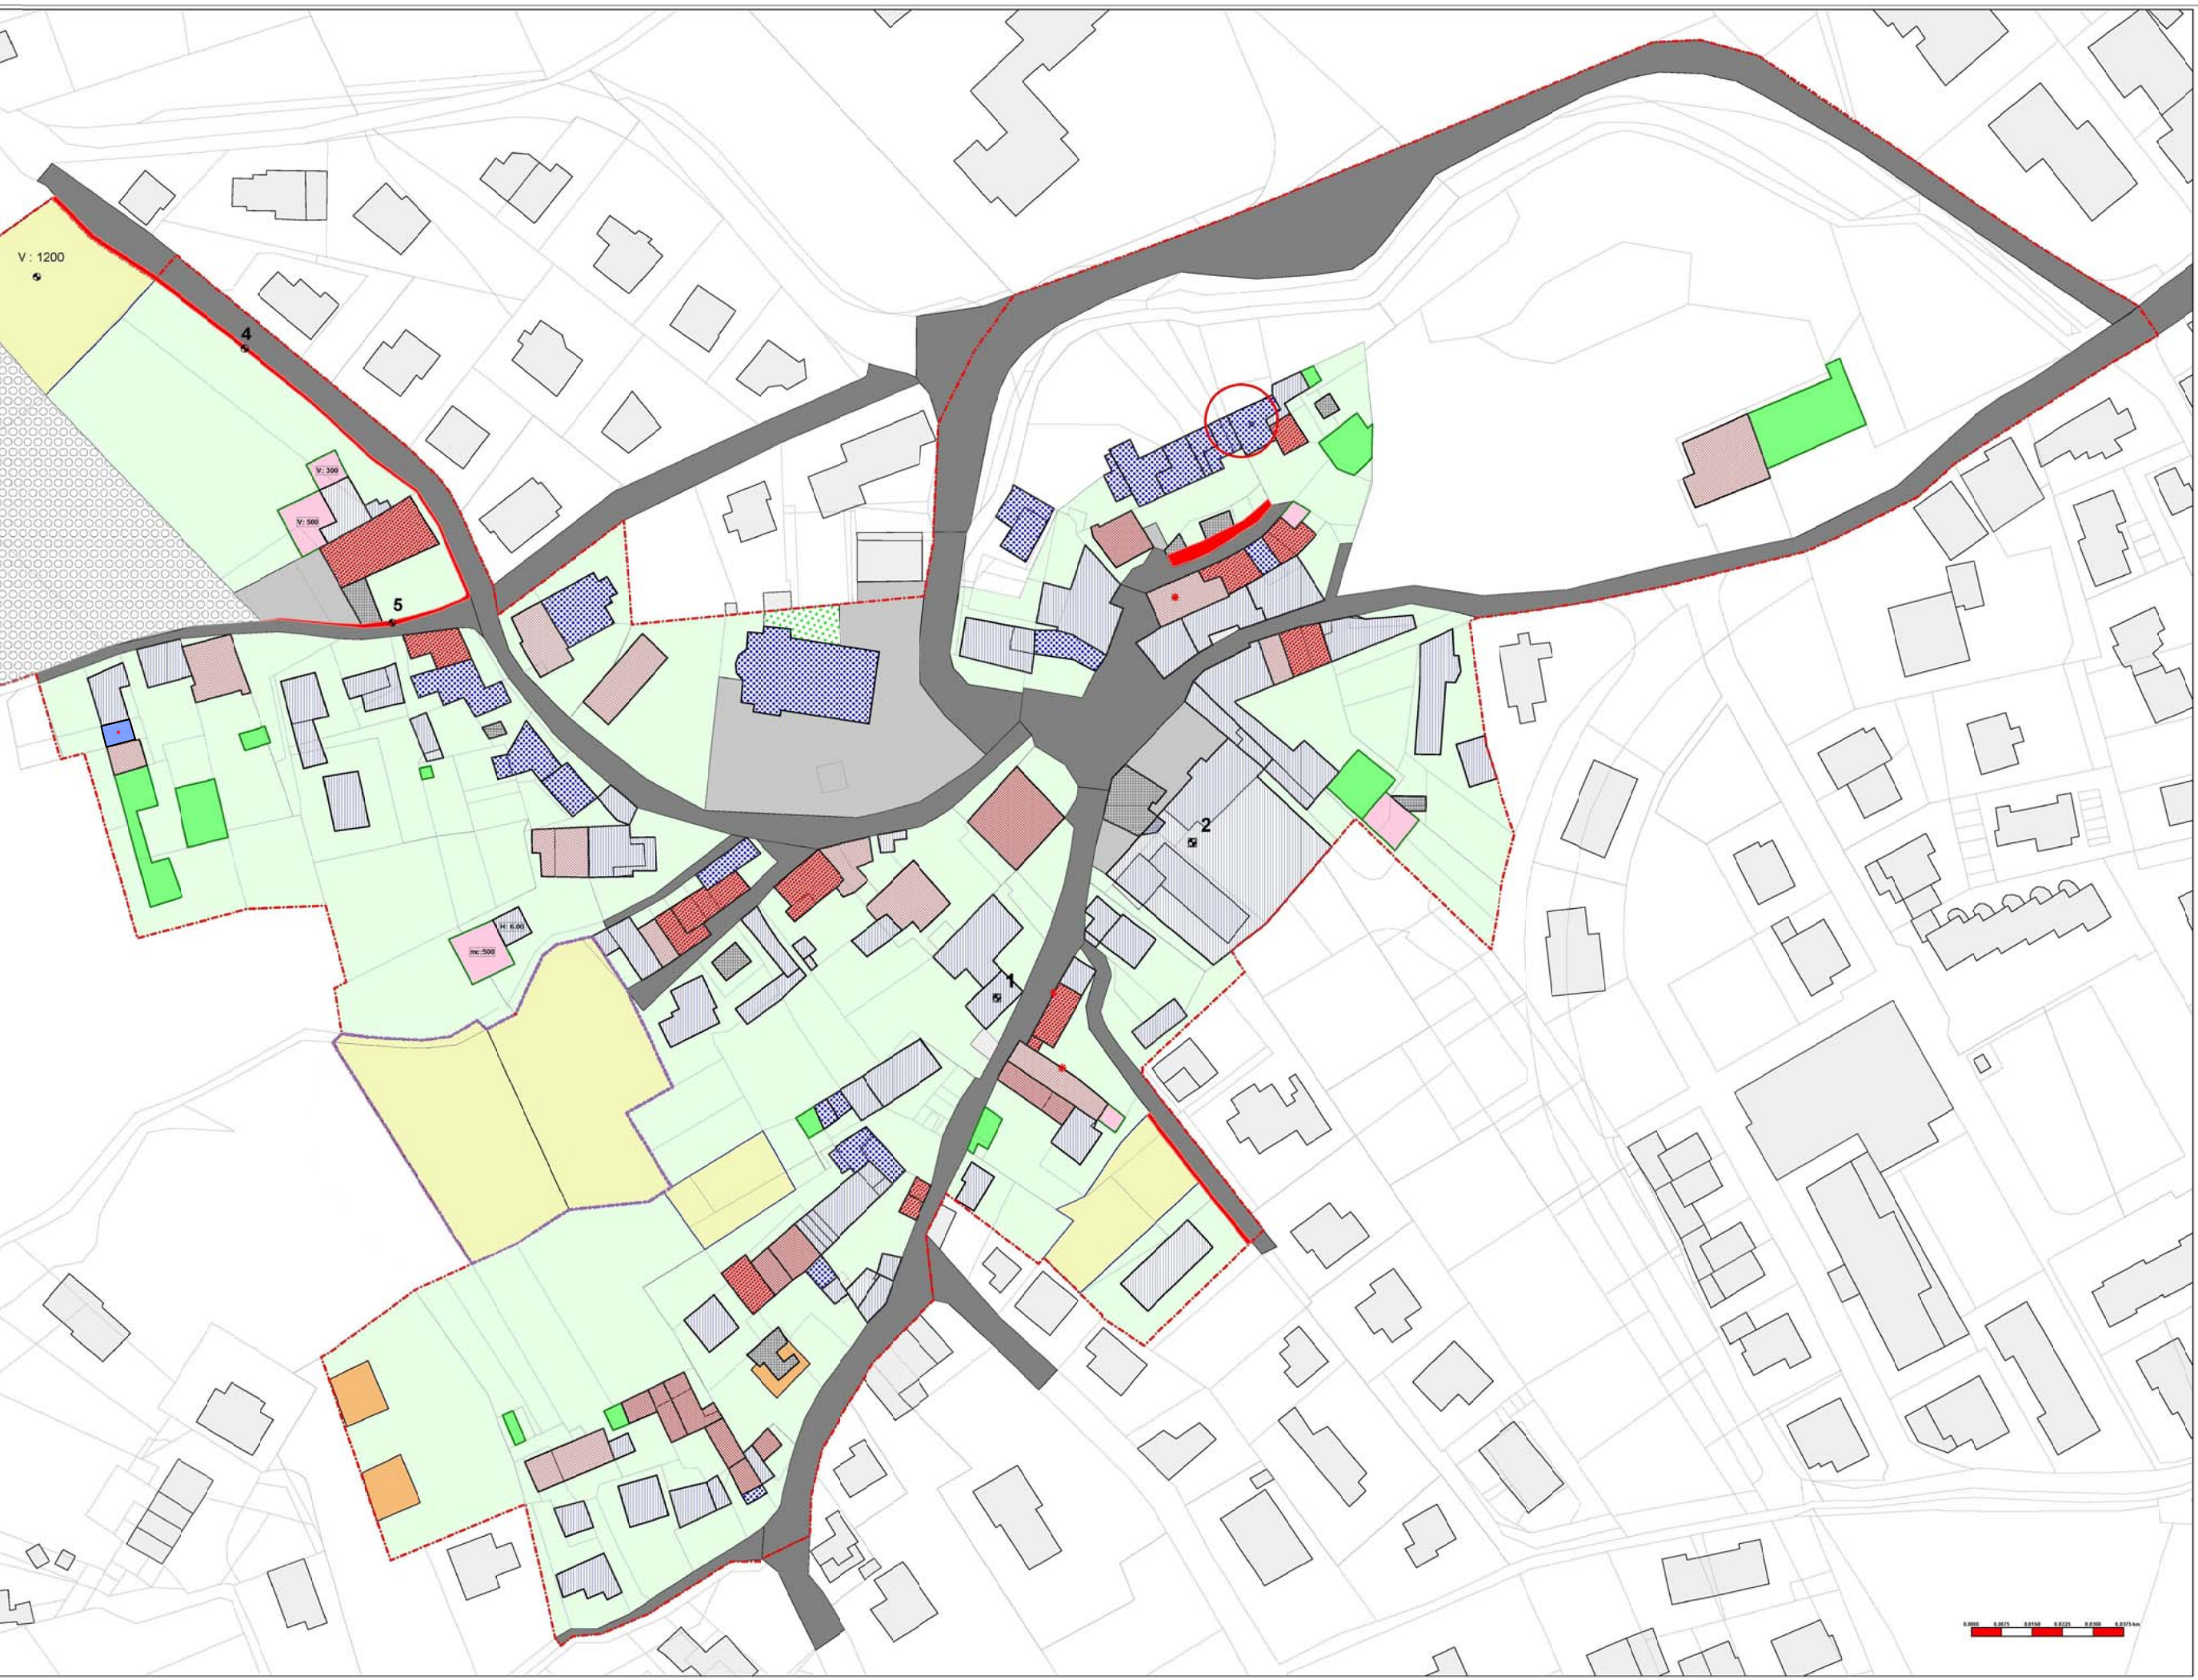

V: 1200

4

5

2

V: 300

V: 500

mc. 600

