


COMUNE DI BROGLIANO Provincia di Vicenza


**LOTTIZZAZIONE RESIDENZIALE**

**"AGNO"**


PERMESSO di COSTRUIRE  
VARIANTE A STRALCIO al P.C. L04/0003 del 10/10/2014  
ESTRATTO DI MAPPA E DI P.I.  
CON INDICAZIONE DEL PIANO URBANISTICO VIGENTE

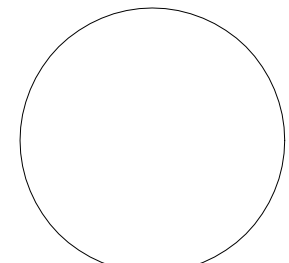

STORTI Geom. IVAN ANDREA

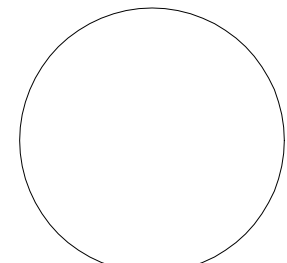

STORTI Geom. GIUSEPPE

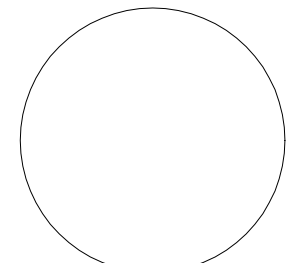

PERON Geom. ODDINO


data  
18/05/2018

scala 1:2000

CONSORZIO di URBANIZZAZIONE P.L. AGNO  
Il Presidente  
ZORDAN Dott. LUCIANO

TAVOLA n.  
**1/4**

ESTRATTO DI MAPPA SCALA 1:2000

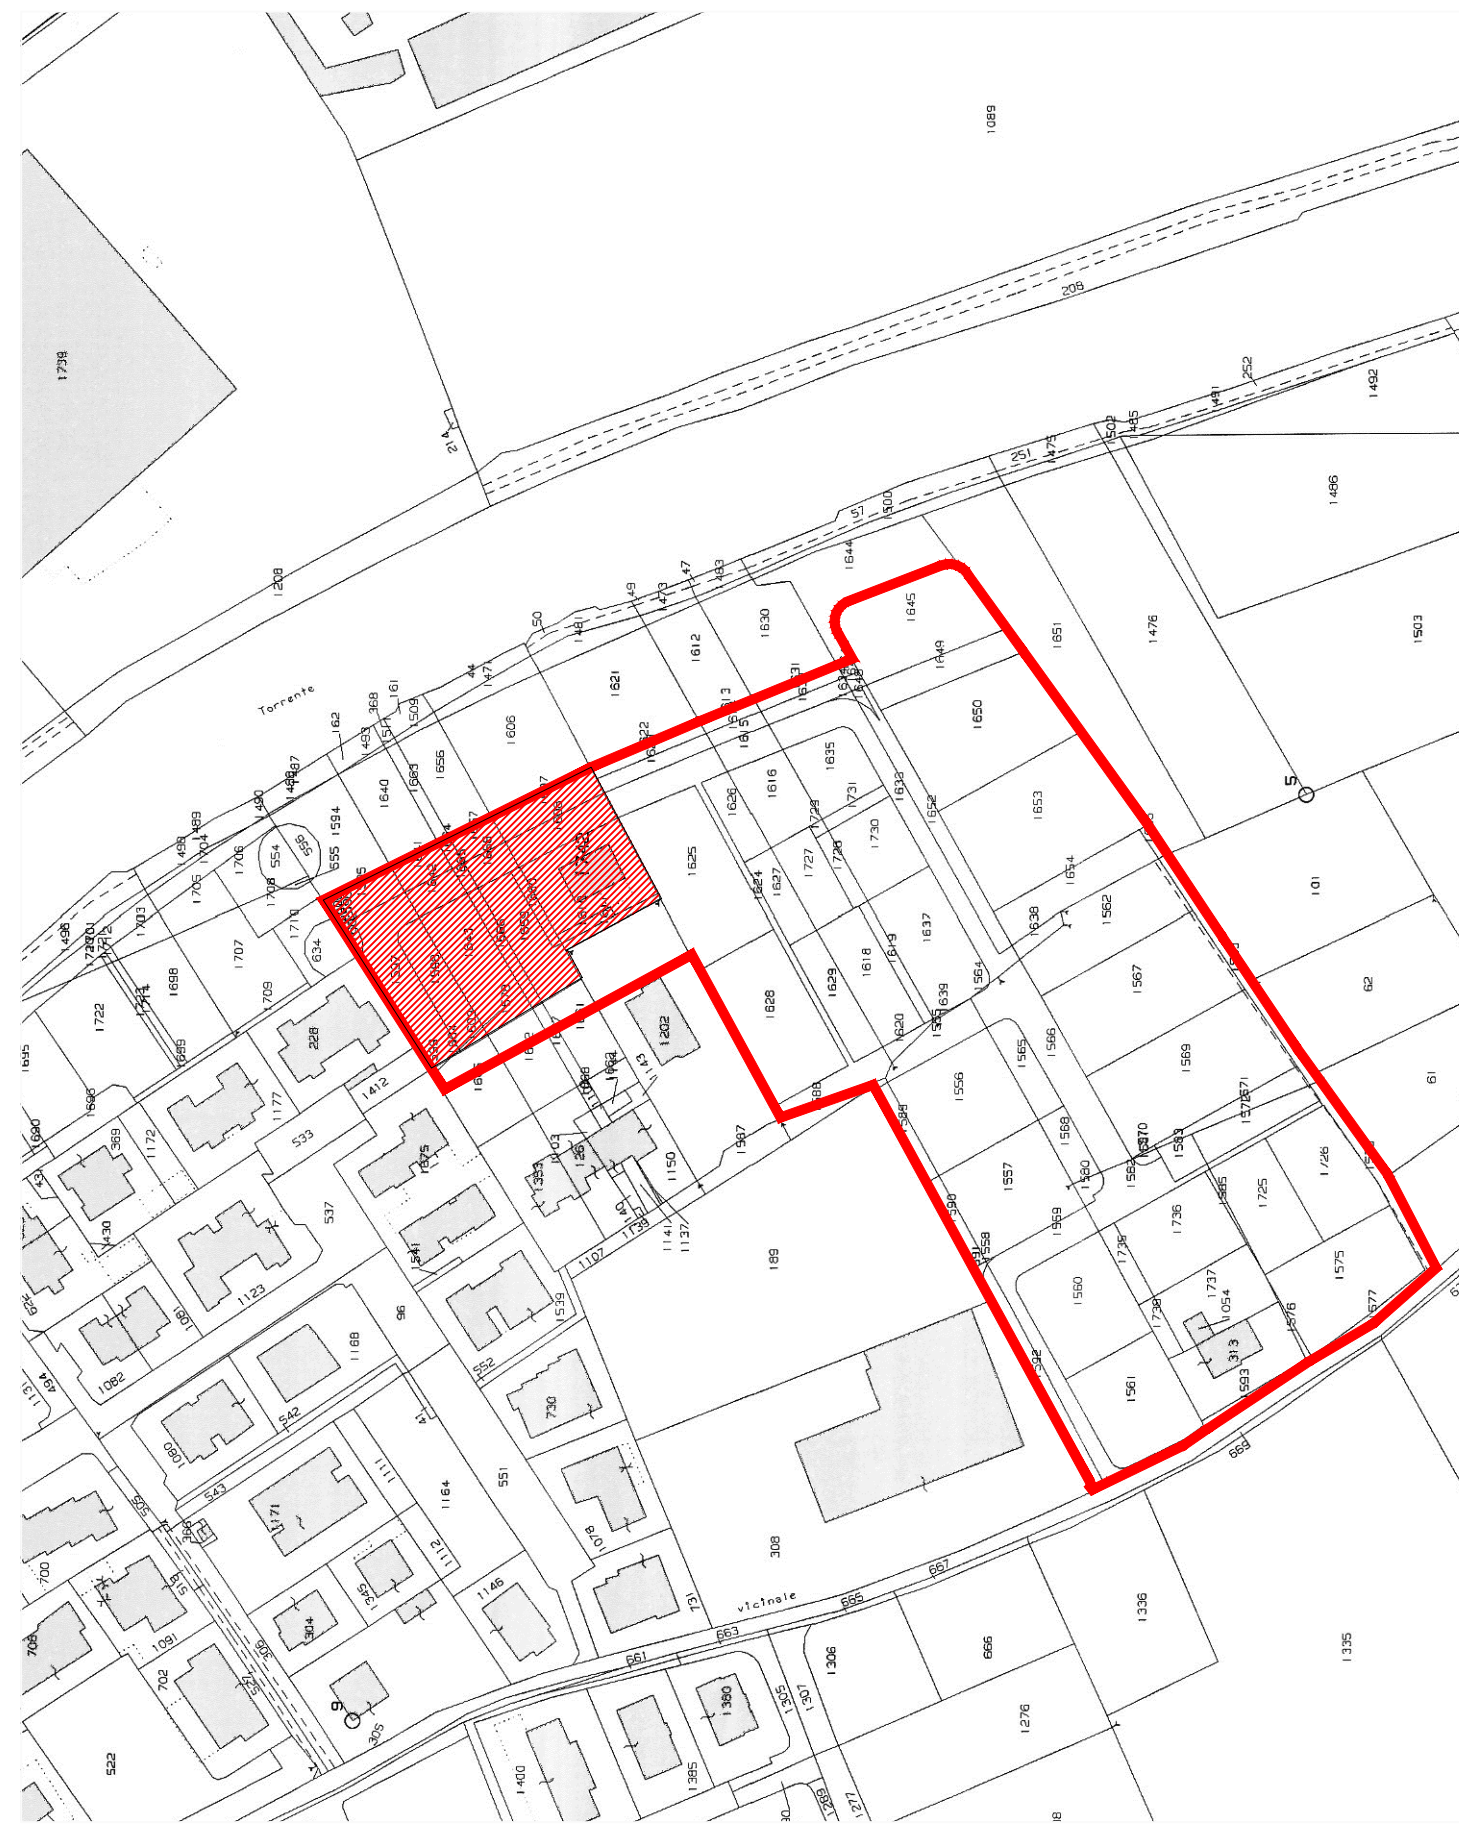

COMUNE DI BROGLIANO  
FOGLIO 4  
MAPPALI A STRALCIO n. 1603-1598-1578-1643-1642-1641-1666-1665-1664-1659-1658-1657-  
1608-1607-1660-1611-1610-1742-1595-1596-1597-1600-1601-1602-1604

PIANO DEGLI INTERVENTI

