


DATI DI P.R.G.
 Sup. U.M.I. ENTRO FASCIA DI RISPETTO = mq 26 232-804 = mq 428
 Abitanti insediabili = 26 232/150 = 175 abitanti
 Sup. minima Verde Pubblico = 175x5 = mq 875 (VP)
 Sup. minima Parcheggi = 175x3.5 = mq 613 (P)
 Sup. minima a Verde attrezzato = 175x3 = mq 525 (VA)

DATI DI PROGETTO
 Sup. Verde Pubblico = mq 875 (VP) = mq 875
 Sup. Parcheggi = mq 468 fuori fascia di rispetto + mq 316 entro fascia di rispetto = mq 784 magg. mq 613 (P)
 Sup. Verde Attrezzato = Fascia di rispetto Agno (VA)
 Sup. Lotti = mq 20 430
 Sup. Lotto n. 21 privo di volumetria ed assegnato ai proprietari del terreno sito in fasciadi rispetto = mq 742
 Sup. Marciapiedi = mq 1 239 fuori fascia di rispetto + mq 158 entro fascia di rispetto = mq 1 397
 Sup. Strade = mq 2 438 fuori fascia di rispetto + mq 944 entro fascia di rispetto = mq 3 382
 Sup. vialetto privato lotti n. 1,2,3 e A = mq 111
 SUPERFICIE TOTALE IN STANDARDS DA CEDERE AL COMUNE FUORI FASCIA DI RISPETTO = mq 4 145
 SUPERFICIE TOTALE IN STANDARDS DA CEDERE AL COMUNE ENTRO FASCIA DI RISPETTO = mq 1 418
 Perdita = circa 20,00%

PERIMETRO UNITA' MINIMA DI INTERVENTO (U.M.I.) = ml 816

PROPOSTA DI MODIFICAZIONE DEL PERIMETRO DELL'UNITA' MINIMA DI INTERVENTO (U.M.I.)
 ART. 52 COMMA 1 DEL REGOLAMENTO EDILIZIO = ml 872
 da cui: ml 872-816 = ml 56 inf. a ml 81.60 (10% di ml 816)

N.B.: IL VOLUME VERRA' DESTINATO AD OGNI LOTTO, CON ESCLUSIONE DEL LOTTO N. 21, IN BASE ALLA SUPERFICIE TERRITORIALE DI OGNI PROPRIETA', NELLA MISURA DI 1mc/mq (N.T.A.)

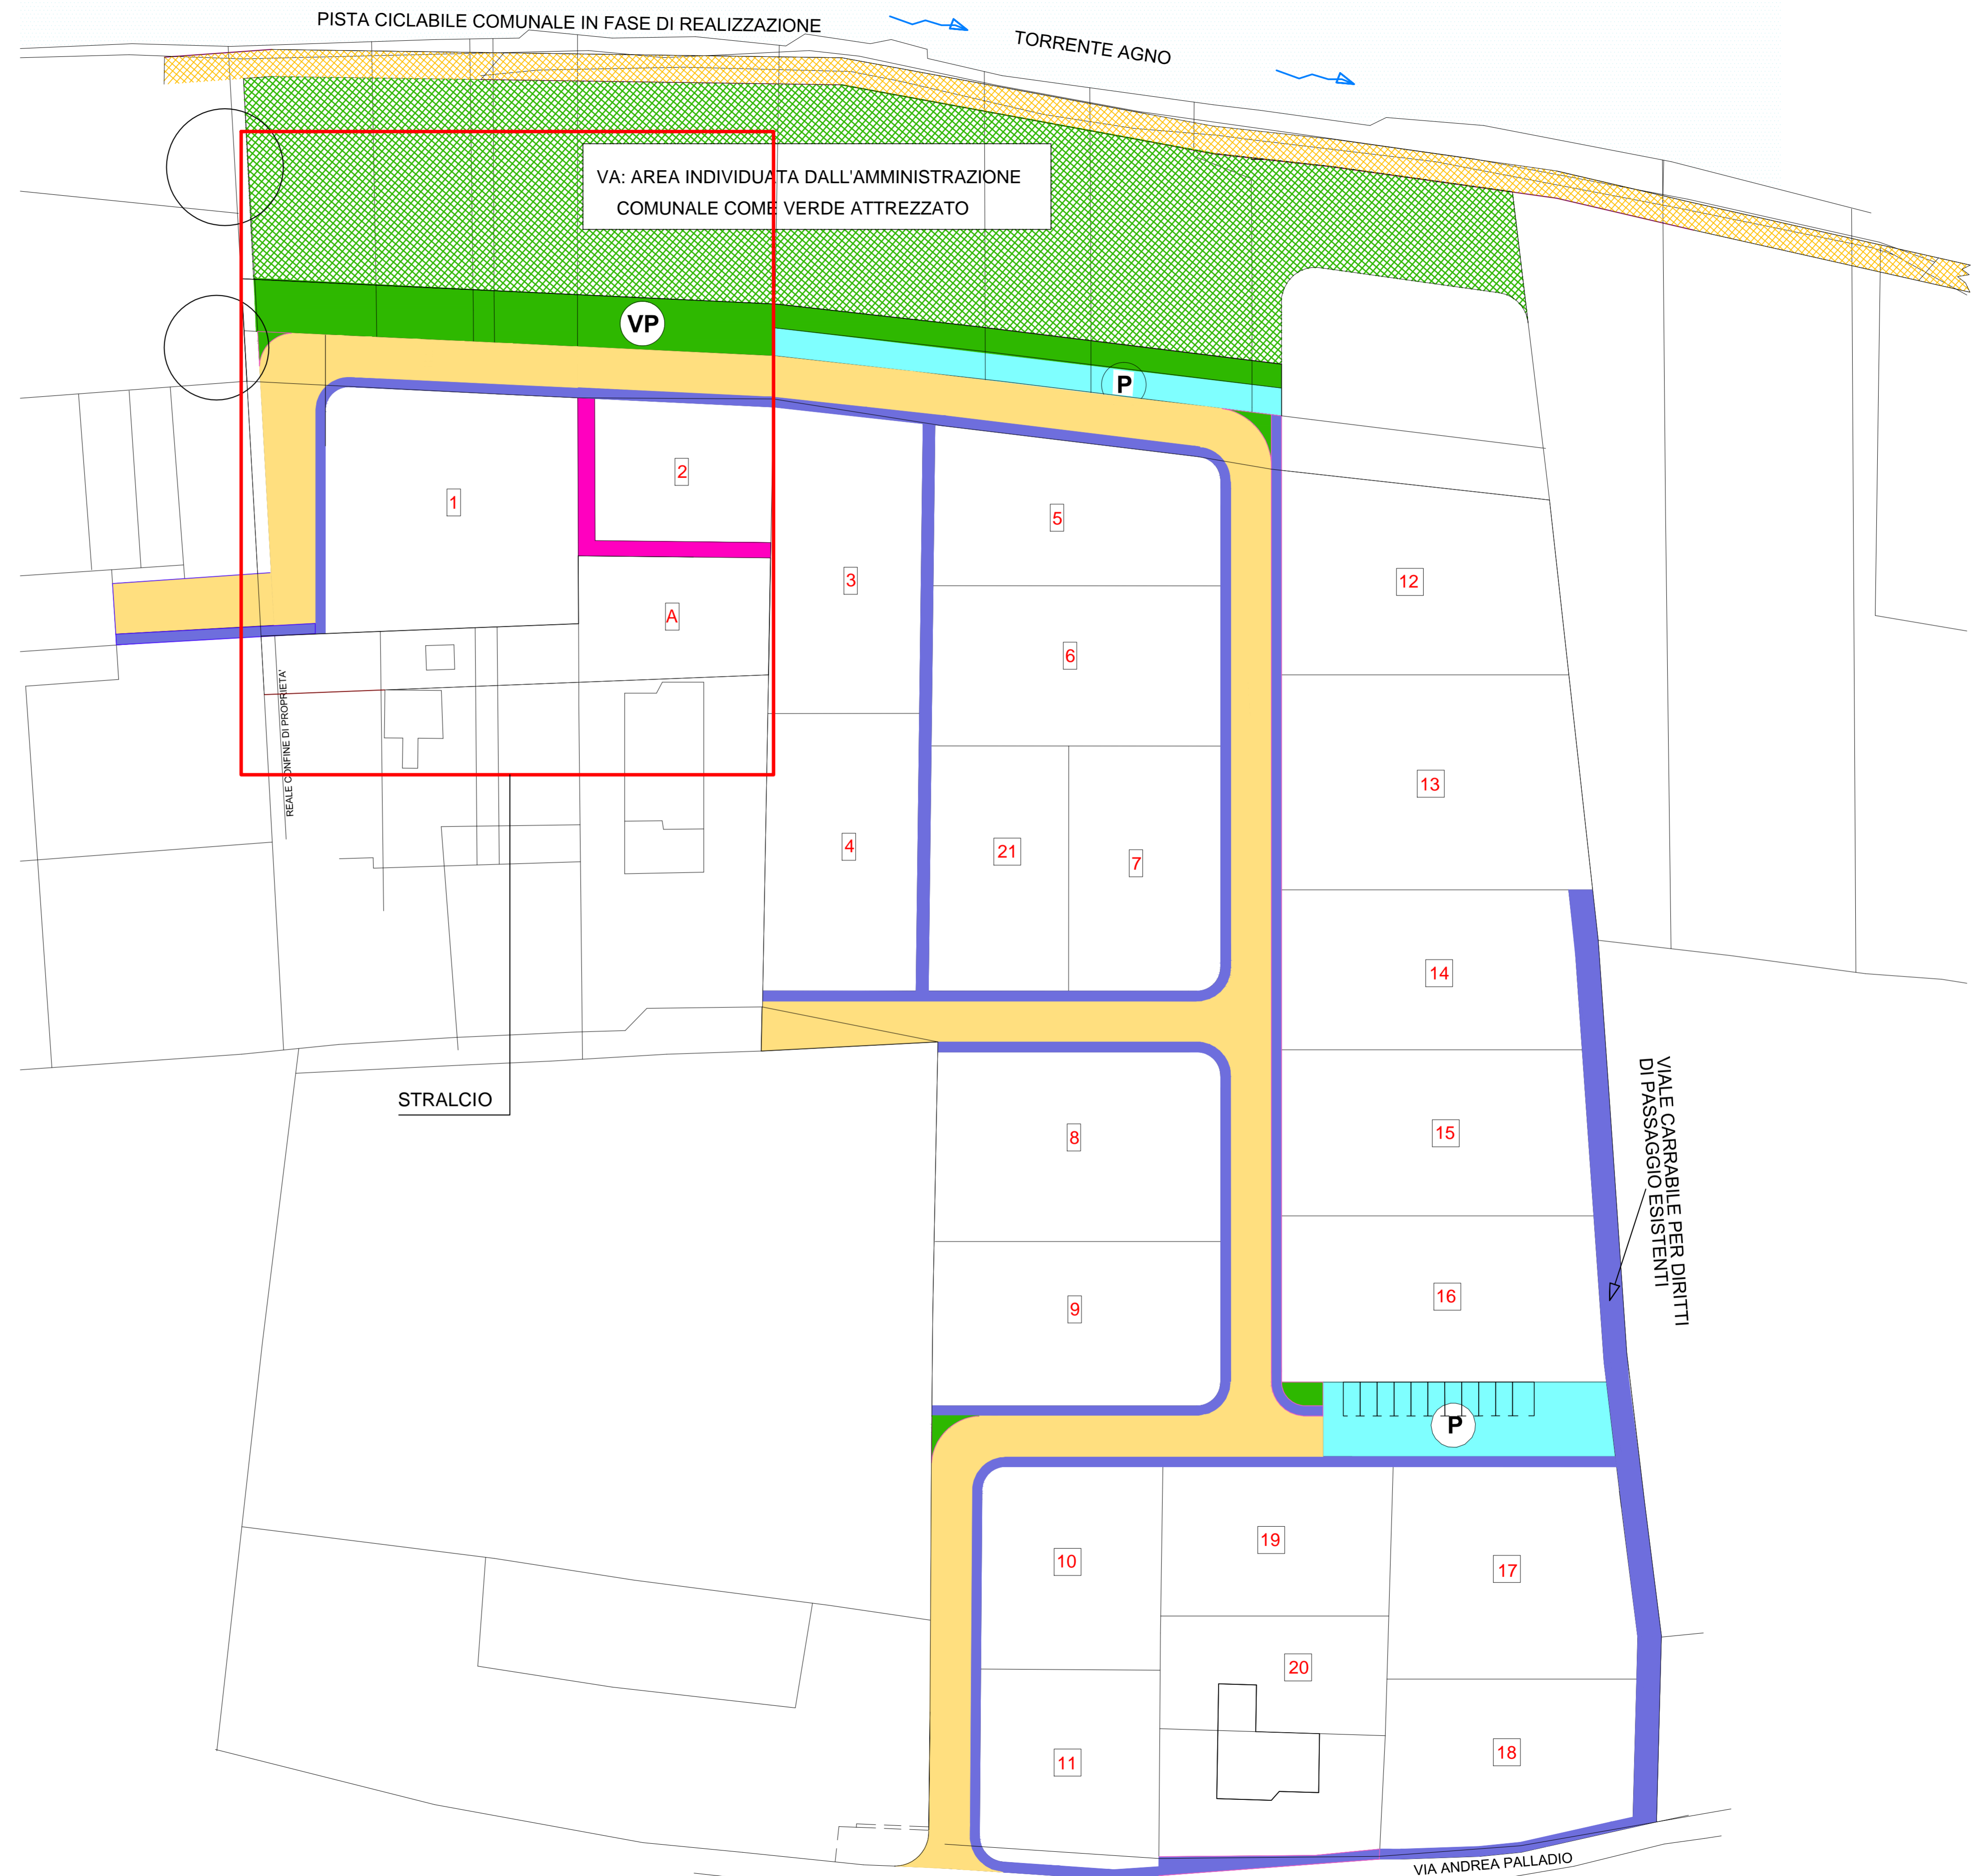

COMUNE DI BROGLIANO Provincia di Vicenza

LOTTIZZAZIONE RESIDENZIALE
"AGNO"

PERMESSO di COSTRUIRE
 VARIANTE A STRALCIO al P.C. L04/0003 del 10/10/2014
 CARTOGRAFIA INDICANTE IL PERIMETRO DI INTERVENTO,
 RETE VIARIA E PEDONALE, AREE DA DESTINARE AD USO
 PUBBLICO E DI SOSTA E LOTTI PRIVATI
 STATO APPROVATO

STORTI Geom. IVAN ANDREA STORTI Geom. GIUSEPPE PERON Geom. ODDINO

CONSORZIO di URBANIZZAZIONE P.L. AGNO
 Il Presidente
 ZORDAN Dott. LUCIANO

data
 18/05/2018
 scala 1:500
 TAVOLA n.
2/4